




VALVI DEVELOPMENT SP. Z O.O.
41-300 Dąbrowa Górnicza
UL. Bandrowskiego 3a


SCHEMAT

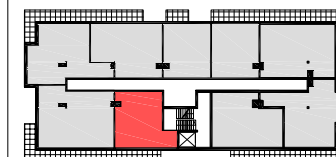

BUDYNEK B3

piętro	P	I	II	III	
mieszkanie nr:		10			
powierzchnia:		46,3			

nr.	nazwa pomieszczenia	m2
10/1	pokój dzienny/kuchnia	17,30
10/2	pokój	13,40
10/3	łazienka	5,50
10/4	przedpokój	10,10
balkon x 1		9,10

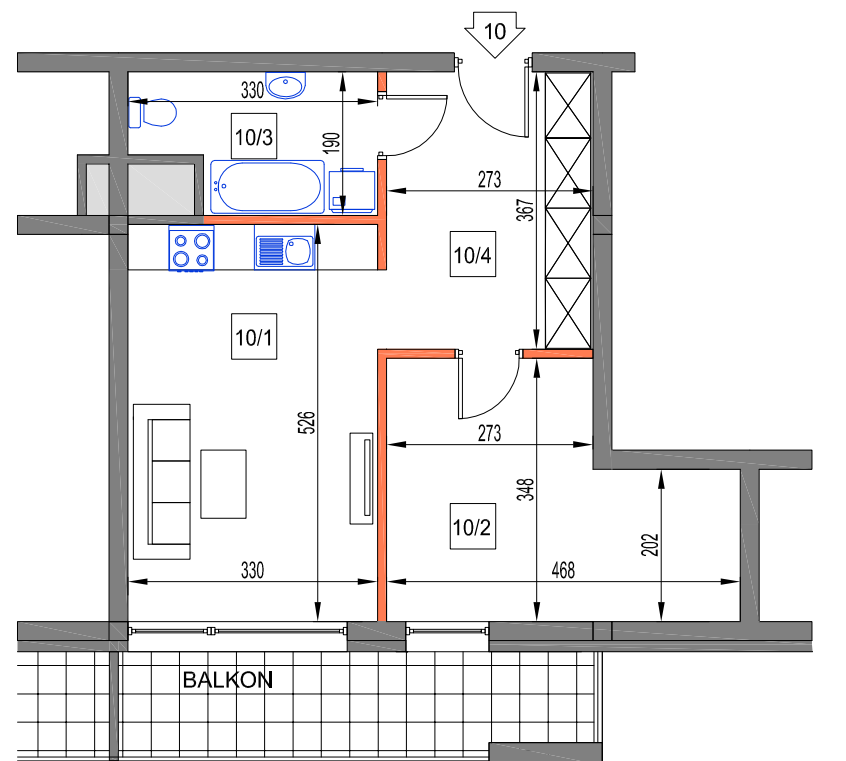

0 100 300 cm

skala 1:100

LM10

UWAGA:
WYMIARY PODANO NA PODSTAWIE PROJEKTU KONCEPCYJNEGO. MOGĄ WYSTĄPIĆ NIEZNACZNE ZMIANY W PROJEKCIE BUDOWLANYM I WYKONAWCZYM.
WSZYSTKIE WYMIARY PODANE SĄ W STANIE SUROWYM, BEZ WYKOŃCZENIA ŚCIAN (TYNK, GLAZURA, ITP). POWIERZCHNIA UŻYTKOWA POMIESZCZEŃ JEST OBLICZONA WG NORMY PN-ISO 9836:1997

OBJAŚNIENIA:

- ściana rozbiieralna
- ściana nierozbiieralna
- balustrada ażurowa
- balustrada pełna
- szacht instalacyjny

pow. uż. 46.30 m²

generalny projektant

architekci MALINA

42-600 Będzin, Gzichowska 17, tel. 601441046, 327621900
email: malina@architekci.malina.com.pl