




VALVI DEVELOPMENT SP. Z O.O.  
41-300 Dąbrowa Górnicza  
UL. Bandrowskiego 3a


SCHEMAT

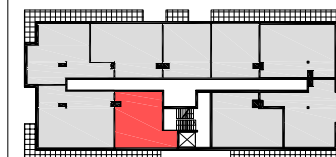

BUDYNEK B3

|                |   |   |      |     |  |
|----------------|---|---|------|-----|--|
| piętro         | P | I | II   | III |  |
| mieszkanie nr: |   |   | 19   |     |  |
| powierzchnia:  |   |   | 46,3 |     |  |

| nr.        | nazwa pomieszczenia   | m2    |
|------------|-----------------------|-------|
| 19/1       | pokój dzienny/kuchnia | 17,30 |
| 19/2       | pokój                 | 13,40 |
| 19/3       | łazienka              | 5,50  |
| 19/4       | przedpokój            | 10,10 |
| balkon x 1 |                       | 9,10  |

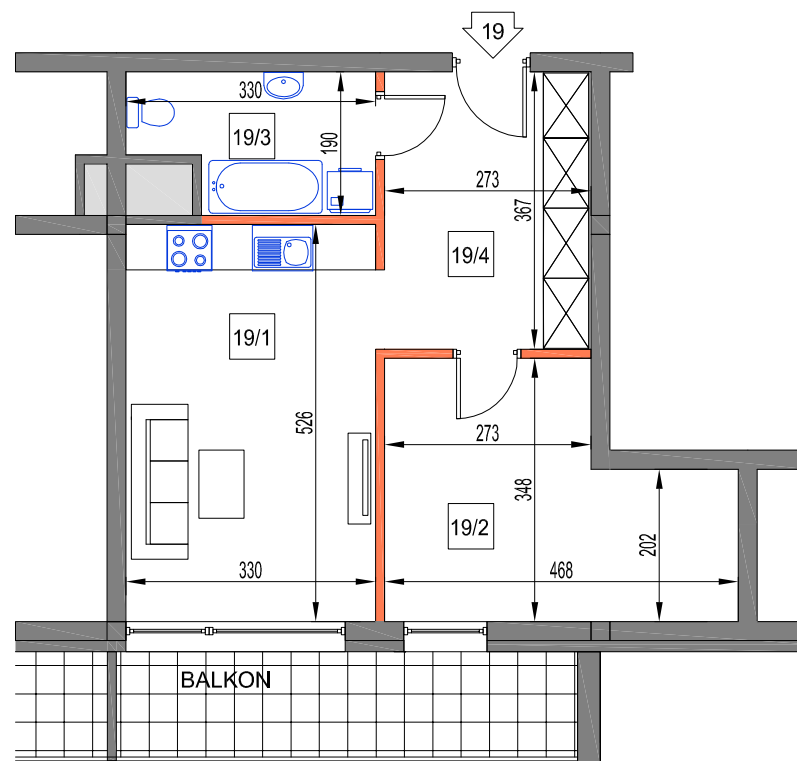

0 100 300 cm

skala 1:100

LM19

UWAGA:  
WYMIARY PODANO NA PODSTAWIE PROJEKTU KONCEPCYJNEGO. MOGĄ WYSTĄPIĆ NIEZNACZNE ZMIANY W PROJEKCIE BUDOWLANYM I WYKONAWCZYM.  
WSZYSTKIE WYMIARY PODANE SĄ W STANIE SUROWYM, BEZ WYKOŃCZENIA ŚCIAN (TYNK, GLAZURA, ITP). POWIERZCHNIA UŻYTKOWA POMIESZCZEŃ JEST OBLICZONA WG NORMY PN-ISO 9836:1997

OBJAŚNIENIA:

- ściana rozbiegająca
- ściana nierozbiegająca
- balustrada ażurowa
- balustrada pełna
- szacht instalacyjny

pow. uż. 46.30 m<sup>2</sup>

generalny projektant

**architekci MALINA**

42-600 Będzin, Gzichowska 17, tel. 601441046, 327621900  
email: malina@architekci.malina.com.pl