




VALVI DEVELOPMENT SP. Z O.O.  
41-300 Dąbrowa Górnicza  
UL. Bandrowskiego 3a


SCHEMAT

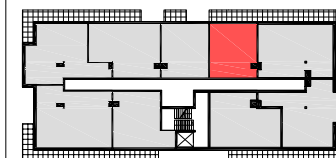

BUDYNEK B3

piętro	P	I	II	III	
mieszkanie nr:			24		
powierzchnia:			41,0		

nr.	nazwa pomieszczenia	m2
24/1	pokój dzienny/kuchnia	18,90
24/2	pokój	7,30
24/3	łazienka	5,30
24/4	przedpokój	9,50
balkon x 1		9,00

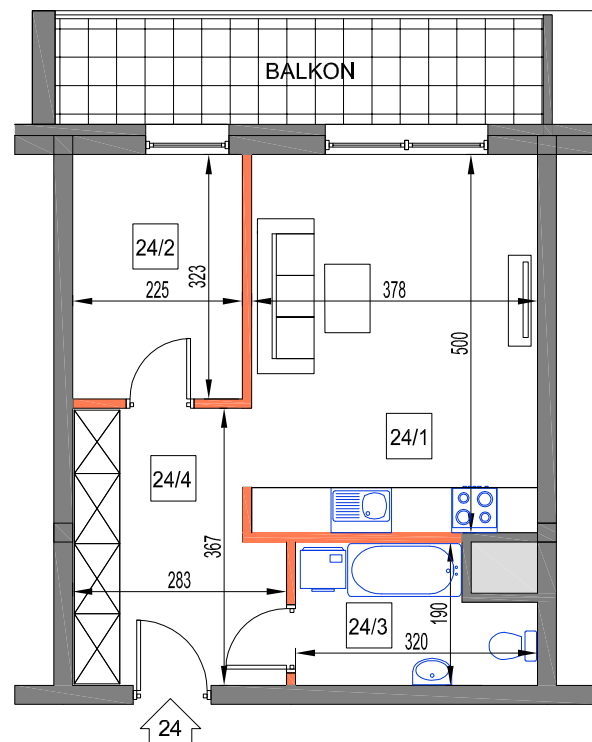




0 100 300 cm

skala 1:100

LM24

UWAGA:  
WYMIARY PODANO NA PODSTAWIE PROJEKTU KONCEPCYJNEGO. MOGĄ WYSTĄPIĆ NIEZNACZNE ZMIANY W PROJEKCIE BUDOWLANYM I WYKONAWCZYM.  
WSZYSTKIE WYMIARY PODANE SĄ W STANIE SUROWYM, BEZ WYKOŃCZENIA ŚCIAN (TYNK, GLAZURA, ITP). POWIERZCHNIA UŻYTKOWA POMIESZCZEŃ JEST OBLICZONA WG NORMY PN-ISO 9836:1997

OBJAŚNIENIA:

-  - ściana rozbiegająca
-  - ściana nierozbiegająca
-  - balustrada ażurowa
-  - balustrada pełna
-  - szacht instalacyjny

pow. uż. 41.0 m<sup>2</sup>

generalny projektant

**architekci MALINA**

42-600 Będzin, Gzichowska 17, tel. 601441046, 327621900  
email: malina@architekci.malina.com.pl