




VALVI DEVELOPMENT SP. Z O.O.  
41-300 Dąbrowa Górnicza  
UL. Bandrowskiego 3a


SCHEMAT

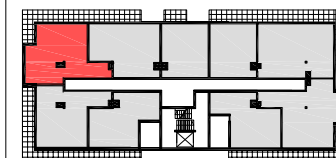

BUDYNEK B3

piętro	P	I	II	III	
mieszkanie nr:	3				
powierzchnia:	60,6				

nr.	nazwa pomieszczenia	m2
3/1	pokój dzienny/kuchnia	20,60
3/2	pokój	13,10
3/3	pokój	10,0
3/4	łazienka	5,50
3/5	przedpokój	11,40
balkon x 1		15,6

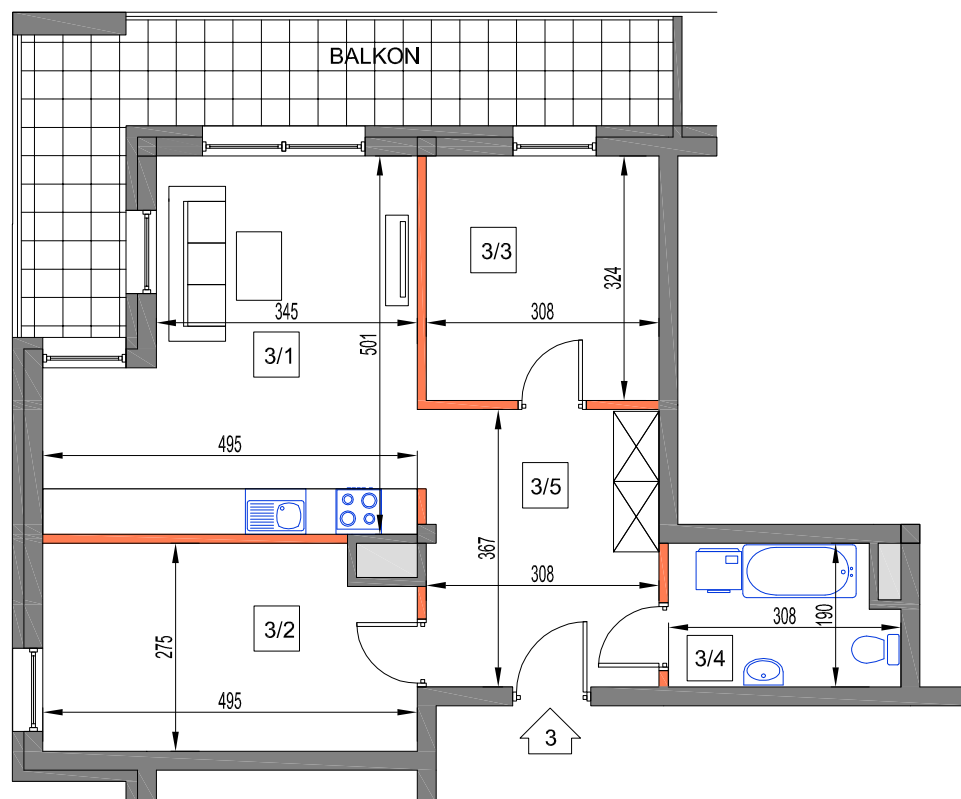






0 100 300 cm

skala 1:100

LM3

UWAGA:  
WYMIARY PODANO NA PODSTAWIE PROJEKTU KONCEPCYJNEGO. MOGĄ WYSTĄPIĆ NIEZNACZNE ZMIANY W PROJEKCIE BUDOWLANYM I WYKONAWCZYM.  
WSZYSTKIE WYMIARY PODANE SĄ W STANIE SUROWYM, BEZ WYKOŃCZENIA ŚCIAN (TYNK, GLAZURA, ITP). POWIERZCHNIA UŻYTKOWA POMIESZCZEŃ JEST OBLICZONA WG NORMY PN-ISO 9836:1997

OBJAŚNIENIA:

-  - ściana rozbiegająca
-  - ściana nierozbiegająca
-  - balustrada ażurowa
-  - balustrada pełna
-  - szacht instalacyjny

pow. uż. 60.6 m2

generalny projektant

**architekci MALINA**

42-600 Będzin, Gzichowska 17, tel. 501441046, 327621900  
email: malina@architekci-malina.com.pl