




VALVI DEVELOPMENT SP. Z O.O.
41-300 Dąbrowa Górnicza
UL. Bandrowskiego 3a


SCHEMAT

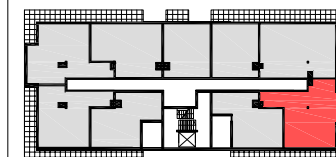

BUDYNEK B3

piętro	P	I	II	III	
mieszkanie nr:	8				
powierzchnia:	63,6				

nr.	nazwa pomieszczenia	m2
8/1	pokój dzienny/kuchnia	25,00
8/2	pokój	10,90
8/3	pokój	16,10
8/4	łazienka	4,60
8/5	przedpokój	7,00
balkon x 1		16,20

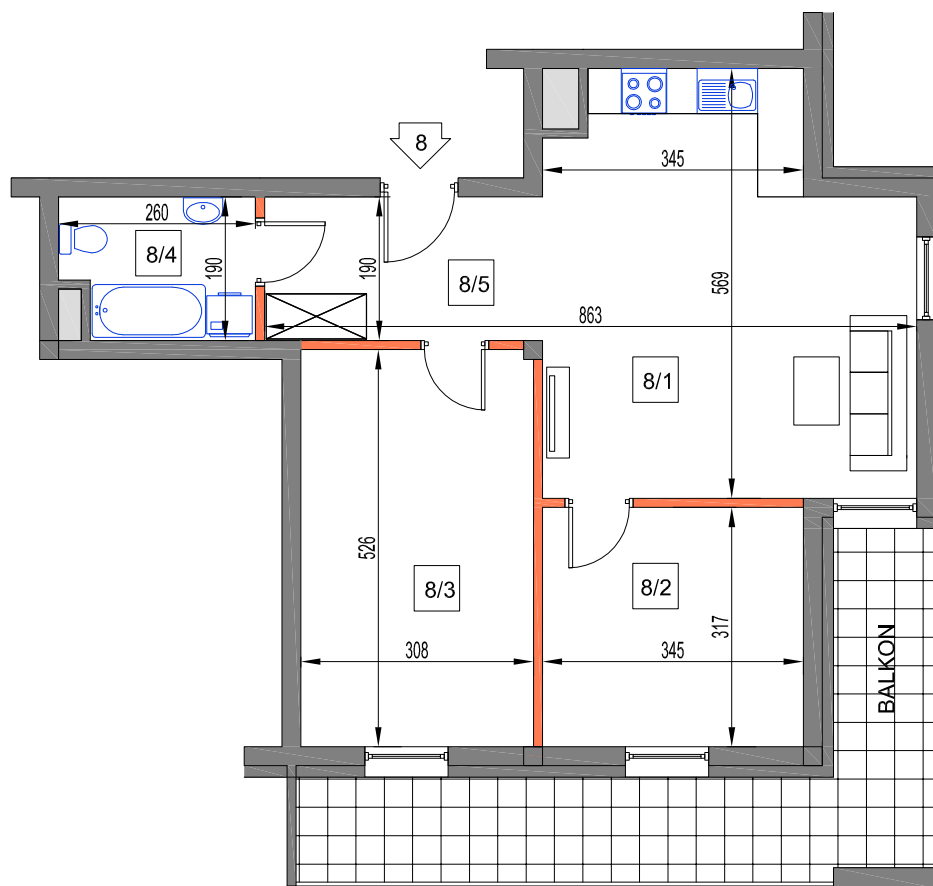

0 100 300 cm

skala 1:100

LM8

UWAGA:
WYMIARY PODANO NA PODSTAWIE PROJEKTU KONCEPCYJNEGO. MOGĄ WYSTĄPIĆ NIEZNACZNE ZMIANY W PROJEKCIE BUDOWLANYM I WYKONAWCZYM.
WSZYSTKIE WYMIARY PODANE SĄ W STANIE SUROWYM, BEZ WYKOŃCZENIA ŚCIAN (TYNK, GLAZURA, ITP). POWIERZCHNIA UŻYTKOWA POMIESZCZEŃ JEST OBLICZONA WG NORMY PN-ISO 9836:1997

OBJAŚNIENIA:

-  - ściana rozbiegająca
-  - ściana nierozbiegająca
-  - balustrada ażurowa
-  - balustrada pełna
-  - szacht instalacyjny

pow. uż. 63.6 m²

generalny projektant

architekci MALINA

42-600 Będzin, Gzichowska 17, tel. 601441046, 327621900
email: malina@architekci.malina.com.pl