




VALVI DEVELOPMENT SP. Z O. O.
41-300 Dąbrowa Górnicza
UL. Bandrowskiego 3a

SCHEMAT

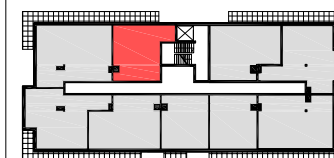

BUDYNEK B5


| piętro | P | I | II | III |
|----------------|---|------|----|-----|
| mieszkanie nr: | | 10 | | |
| powierzchnia: | | 46,3 | | |

| nr. | nazwa pomieszczenia | m2 |
|------------|-----------------------|-------|
| 10/1 | pokój dzienny/kuchnia | 17,30 |
| 10/2 | pokój | 13,40 |
| 10/3 | łazienka | 5,50 |
| 10/4 | przedpokój | 10,10 |
| balkon x 1 | | 9,10 |

pow. uż. 46.30 m2

generalny projektant

architekci MALINA
42-500 Będzin, Gzichowska 17, tel. 501441045, 327621900
email: malina@architekci.malina.com.pl

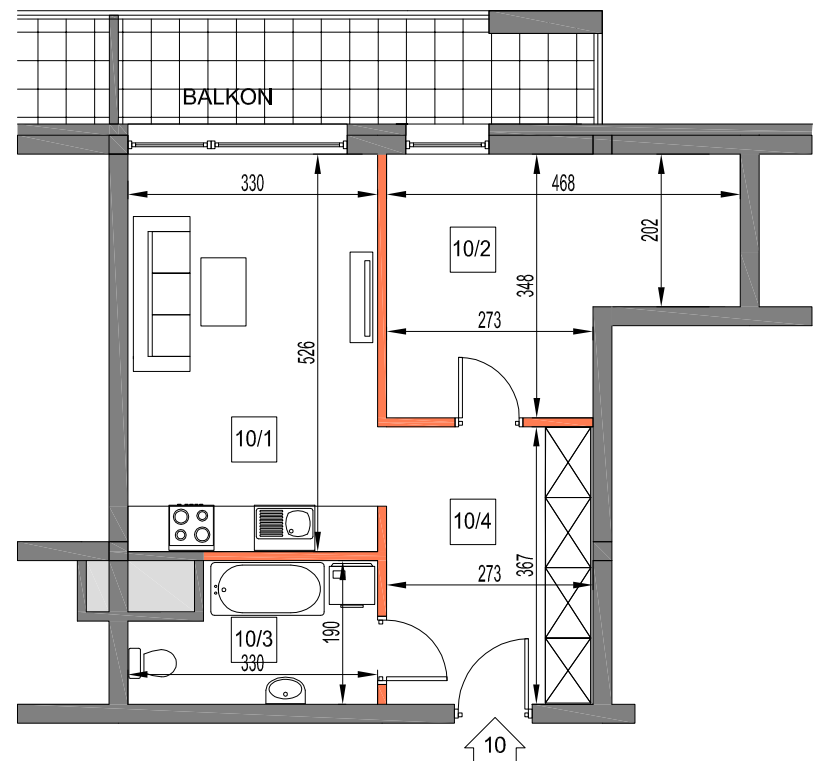

0 100 300 cm

skala 1:100

LM10

UWAGA:
WYMIARY PODANO NA PODSTAWIE PROJEKTU KONCEPCYJNEGO. MOGĄ WYSTĄPIĆ NIEZNACZNE ZMIANY W PROJEKCIE BUDOWLANYM I WYKONAWCZYM.
WSZYSTKIE WYMIARY PODANE SĄ W STANIE SUROWYM, BEZ WYKOŃCZENIA ŚCIAN (TYNK, GLAZURA, ITP). POWIERZCHNIA UŻYTKOWA POMIESZCZEŃ JEST OBLICZONA WG NORMY PN-ISO 9836:1997

OBJAŚNIENIA:

- ściana rozbiegająca
- ściana nierozbiegająca
- balustrada ażurowa
- balustrada pełna
- szacht instalacyjny