




VALVI DEVELOPMENT SP. Z O.O.  
41-300 Dąbrowa Górnicza  
UL. Bandrowskiego 3a


SCHEMAT

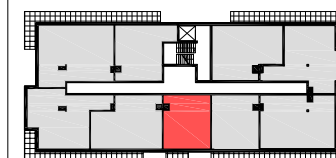

BUDYNEK B5

piętro	P	I	II	III	
mieszkanie nr:		14			
powierzchnia:		41,0			

nr.	nazwa pomieszczenia	m2
14/1	pokój dzienny/kuchnia	18,90
14/2	pokój	7,30
14/3	łazienka	5,30
14/4	przedpokój	9,50
balkon x 1		4,20

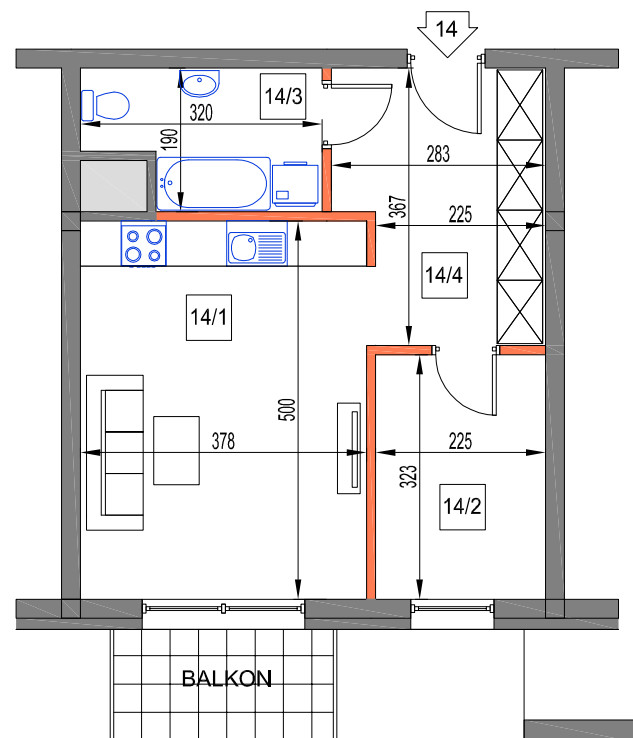






0 100 300 cm

skala 1:100

LM14

UWAGA:  
WYMIARY PODANO NA PODSTAWIE PROJEKTU KONCEPCYJNEGO. MOGĄ WYSTĄPIĆ NIEZNACZNE ZMIANY W PROJEKCIE BUDOWLANYM I WYKONAWCZYM.  
WSZYSTKIE WYMIARY PODANE SĄ W STANIE SUROWYM, BEZ WYKOŃCZENIA ŚCIAN (TYNK, GLAZURA, ITP). POWIERZCHNIA UŻYTKOWA POMIESZCZEŃ JEST OBLICZONA WG NORMY PN-ISO 9836:1997

OBJAŚNIENIA:

-  - ściana rozbieralna
-  - ściana nierozbieralna
-  - balustrada ażurowa
-  - balustrada pełna
-  - szacht instalacyjny

pow. uż. 41.0 m<sup>2</sup>

generalny projektant

**architekci MALINA**

42-500 Będzin, Gzichowska 17, tel. 501441045, 327621900  
email: malina@architekci.malina.com.pl