




VALVI DEVELOPMENT SP. Z O. O.  
41-300 Dąbrowa Górnicza  
Ul. Bandrowskiego 3a

SCHEMAT

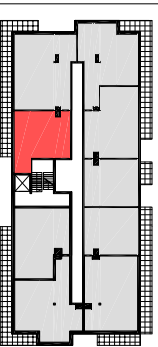

**BUDYNEK B3**


piętro	P	I	II	III
mieszkanie nr:			19	
powierzchnia:			46,3	

nr.	nazwa pomieszczenia	m2
19/1	pokój dzienny/kuchnia	17,30
19/2	pokój	13,40
19/3	łazienka	5,50
19/4	przedpokój	10,10
balcon x 1		9,10

**pow. uż. 46.30 m2**

generalny projektant



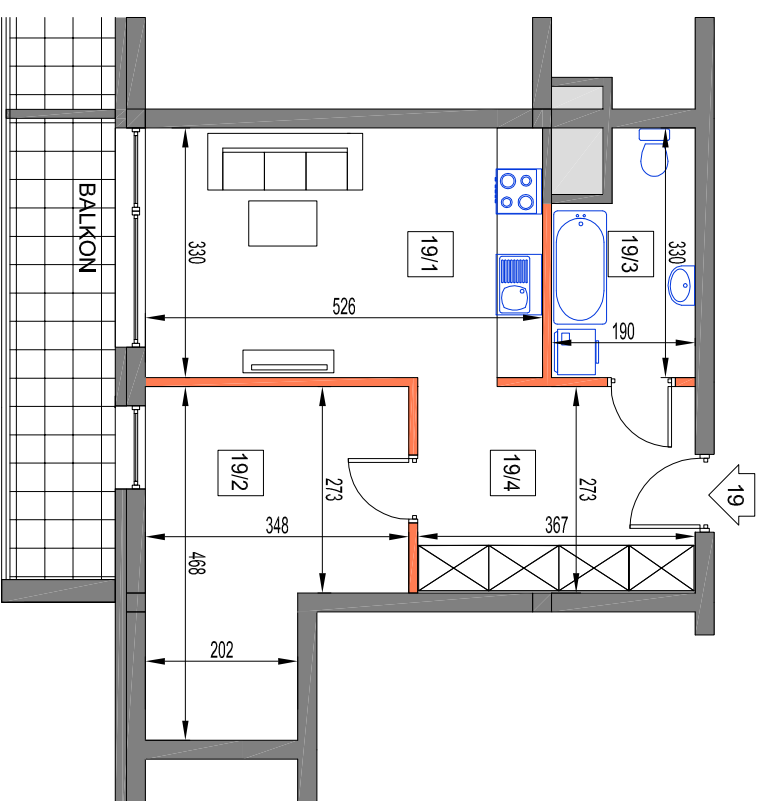


**architekci MALINA**  
42-500 Gędź, Główna 17, tel. 601441046, 327231900  
email: malina@architekci-malina.com.pl



0 100 300 cm  
skala 1:100

**LM19**

**OBJAŚNIENIA:**

-  - ściana rozdzielna
-  - ściana niepodzielna
-  - balustrada ażurowa
-  - balustrada pełna
-  - szacht instalacyjny

UWAGA:  
WYMIARY PODANO NA PODSTAWIE PROJEKTU KONCEPCYJNEGO. MOGĄ  
WYSTĄPIĆ NIEZNACZNE ZMIANY W PROJEKCE BUDOWLANYM I WYKONAWCZYM.  
WSZYSTKIE WYMIARY PODANE SĄ W STANIE SUPROWYM, BEZ WYKONACZENIA  
SCIĄN (TYNK, GLAZURA, TŁP), POWIERZCHNIA UŻYTKOWA POMIESZCZEN JEST  
OBLICZONA WG NORMY PN-HSO 9836:1997

