




VALVI DEVELOPMENT SP. Z O.O.
41-300 Dąbrowa Górnicza
U.L. Bandrowskiego 3a

SCHEMAT

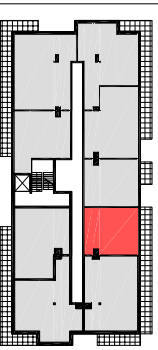

BUDYNEK B3

piętro	P	I	II	III
mieszkanie nr:			24	
powierzchnia:			41,0	



nr.	nazwa pomieszczenia	m2
24/1	pokój dzienny/kuchnia	18,90
24/2	pokój	7,30
24/3	łazienka	5,30
24/4	przedpokój	9,50

balkon x 1	9,00
------------	------

pow. uż. 41.0 m2

generalny projektant

architekci MALINA
42-500 Świdź, Główna 17, tel. 601 441 046, 327 821 990
email: malina@architekci-malina.com.pl

 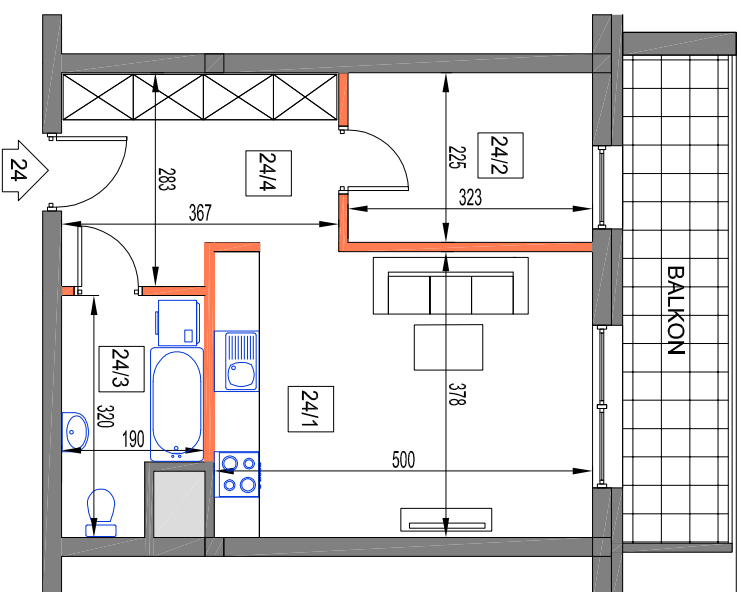

skala 1:100

LM24

UWAGA:

WYMIARY PODANO NA PODSTAWIE PROJEKTU KONCEPCYJNEGO. MOGĄ WYSTĄPIĆ NIEZNACZNE ZMIANY W PROJEKCIE BUDOWLANYM I WYKONAWCZYM. WSZYSTKIE WYMIARY PODANE SĄ W STANIE SUPROWYM, BEZ WYKOŃCZENIA ŚCIAN (TYNK, GLAZURA, TYP), POWIERZCHNIA UŻYTKOWA POMIESZCZEN JEST OBLICZONA WG NORMY PN-HSO 9836:1997



OBJAŚNIENIA:

- ściana rozdzielna
- ściana nierozdzielna
- balustrada ażurowa
- balustrada pełna
- szacht instalacyjny