




VALVI DEVELOPMENT SP. Z O.O.
41-900 Dąbrowa Górnicza
U.L. Bandrowskiego 3a

SCHEMAT

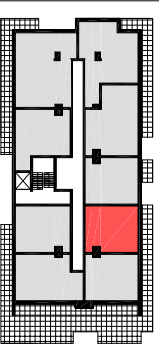

BUDYNEK B3


piętro	P	I	II	III
mieszkanie nr:				33
powierzchnia:				41,0

nr.	nazwa pomieszczenia	m2
33/1	pokój dzienny/kuchnia	18,90
33/2	pokój	7,30
33/3	łazienka	5,30
33/4	przedpokój	9,50
balkon x 1		9,00

pow. uż. 41.0 m2

generalny projektant

architekci MALINA
42-900 Gędź, Główna 17, tel. 601441046, 327231900
email: malina@architekci.malina.com.pl

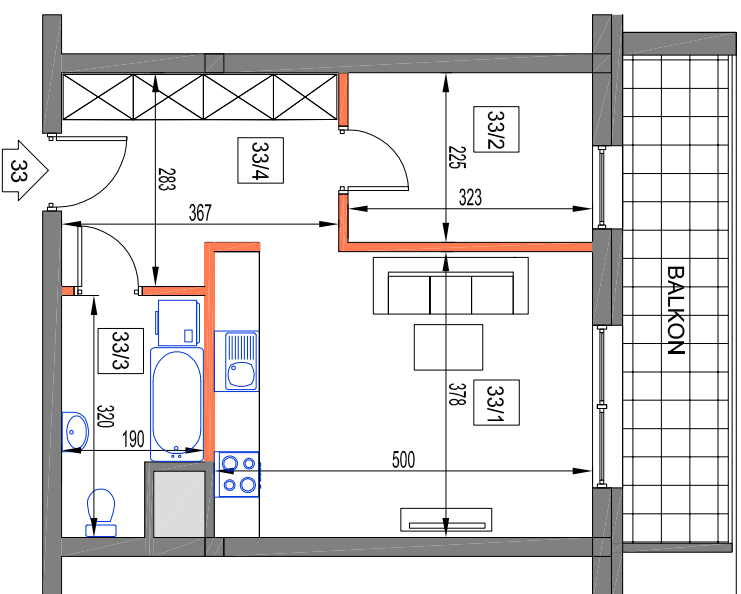

0 100 300 cm
skala 1:100






LM33

UWAGA:

WYMIARY PODANO NA PODSTAWIE PROJEKTU KONCEPCYJNEGO. MOGĄ WYSTĄPIĆ NIEZNACZNE ZMIANY W PROJEKCE BUDOWLANYM I WYKONAWCZYM. WSZYSTKIE WYMIARY PODANE SĄ W STANIE SUPROWYM, BEZ WYKOŃCZENIA ŚCIAN (TYNK, GLAZURA, TYP), POWIERZCHNIA UŻYTKOWA POMIESZCZEN JEST OBLICZONA WG NORMY PN-HSO 9836:1997

  

OBJAŚNIENIA:

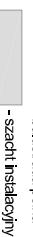-  - ściana rozdzielająca
-  - ściana niepodzielająca
-  - balustrada ażurowa
-  - balustrada pełna
-  - szacht instalacyjny