




VALVI DEVELOPMENT SP. Z O.O.  
41-300 Dąbrowa Górnicza  
UL. Bandrowskiego 3a


SCHEMAT

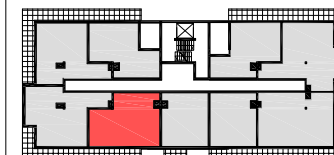

BUDYNEK B5

piętro	P	I	II	III	
mieszkanie nr:	4				
powierzchnia:	56,0				

nr.	nazwa pomieszczenia	m2
4/1	pokój dzienny/kuchnia	18,90
4/2	pokój	15,00
4/3	pokój	7,30
4/4	łazienka	5,30
4/5	przedpokój	9,50
balkon x 1		7,90

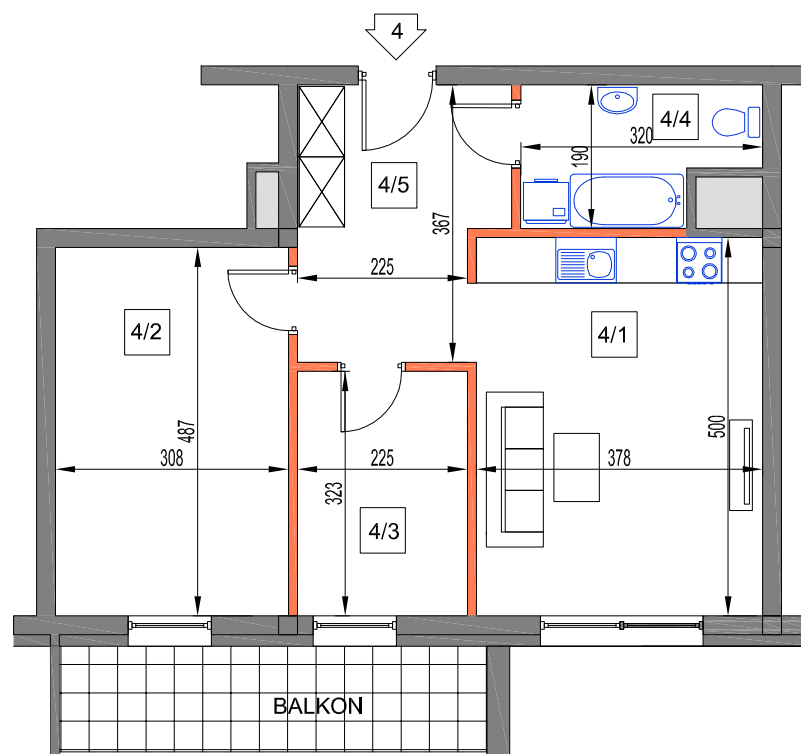

0 100 300 cm

skala 1:100

LM4

UWAGA:  
WYMIARY PODANO NA PODSTAWIE PROJEKTU BUDOWLANEGO. MOGĄ WYSTĄPIĆ NIEZNACZNE ZMIANY W PROJEKCIE WYKONAWCZYM. WSZYSTKIE WYMIARY PODANE SĄ W STANIE SUROWYM, BEZ WYKOŃCZENIA ŚCIAN (TYNK, GLAZURA, ITP). POWIERZCHNIA UŻYTKOWA POMIESZCZEŃ JEST OBLICZONA WG NORMY PN-ISO 9836:1997

OBJAŚNIENIA:

- ściana rozbiegająca
- ściana nierozbiegająca
- balustrada ażurowa
- balustrada pełna
- szacht instalacyjny

pow. uż. 56.0 m<sup>2</sup>

generalny projektant

**architekci MALINA**

42-500 Będzin, Gzichowska 17, tel. 501441045, 327621900  
email: malina@architekci-malina.com.pl